


2 Bebauungs- und Grünordnungsplan 1 : 1000

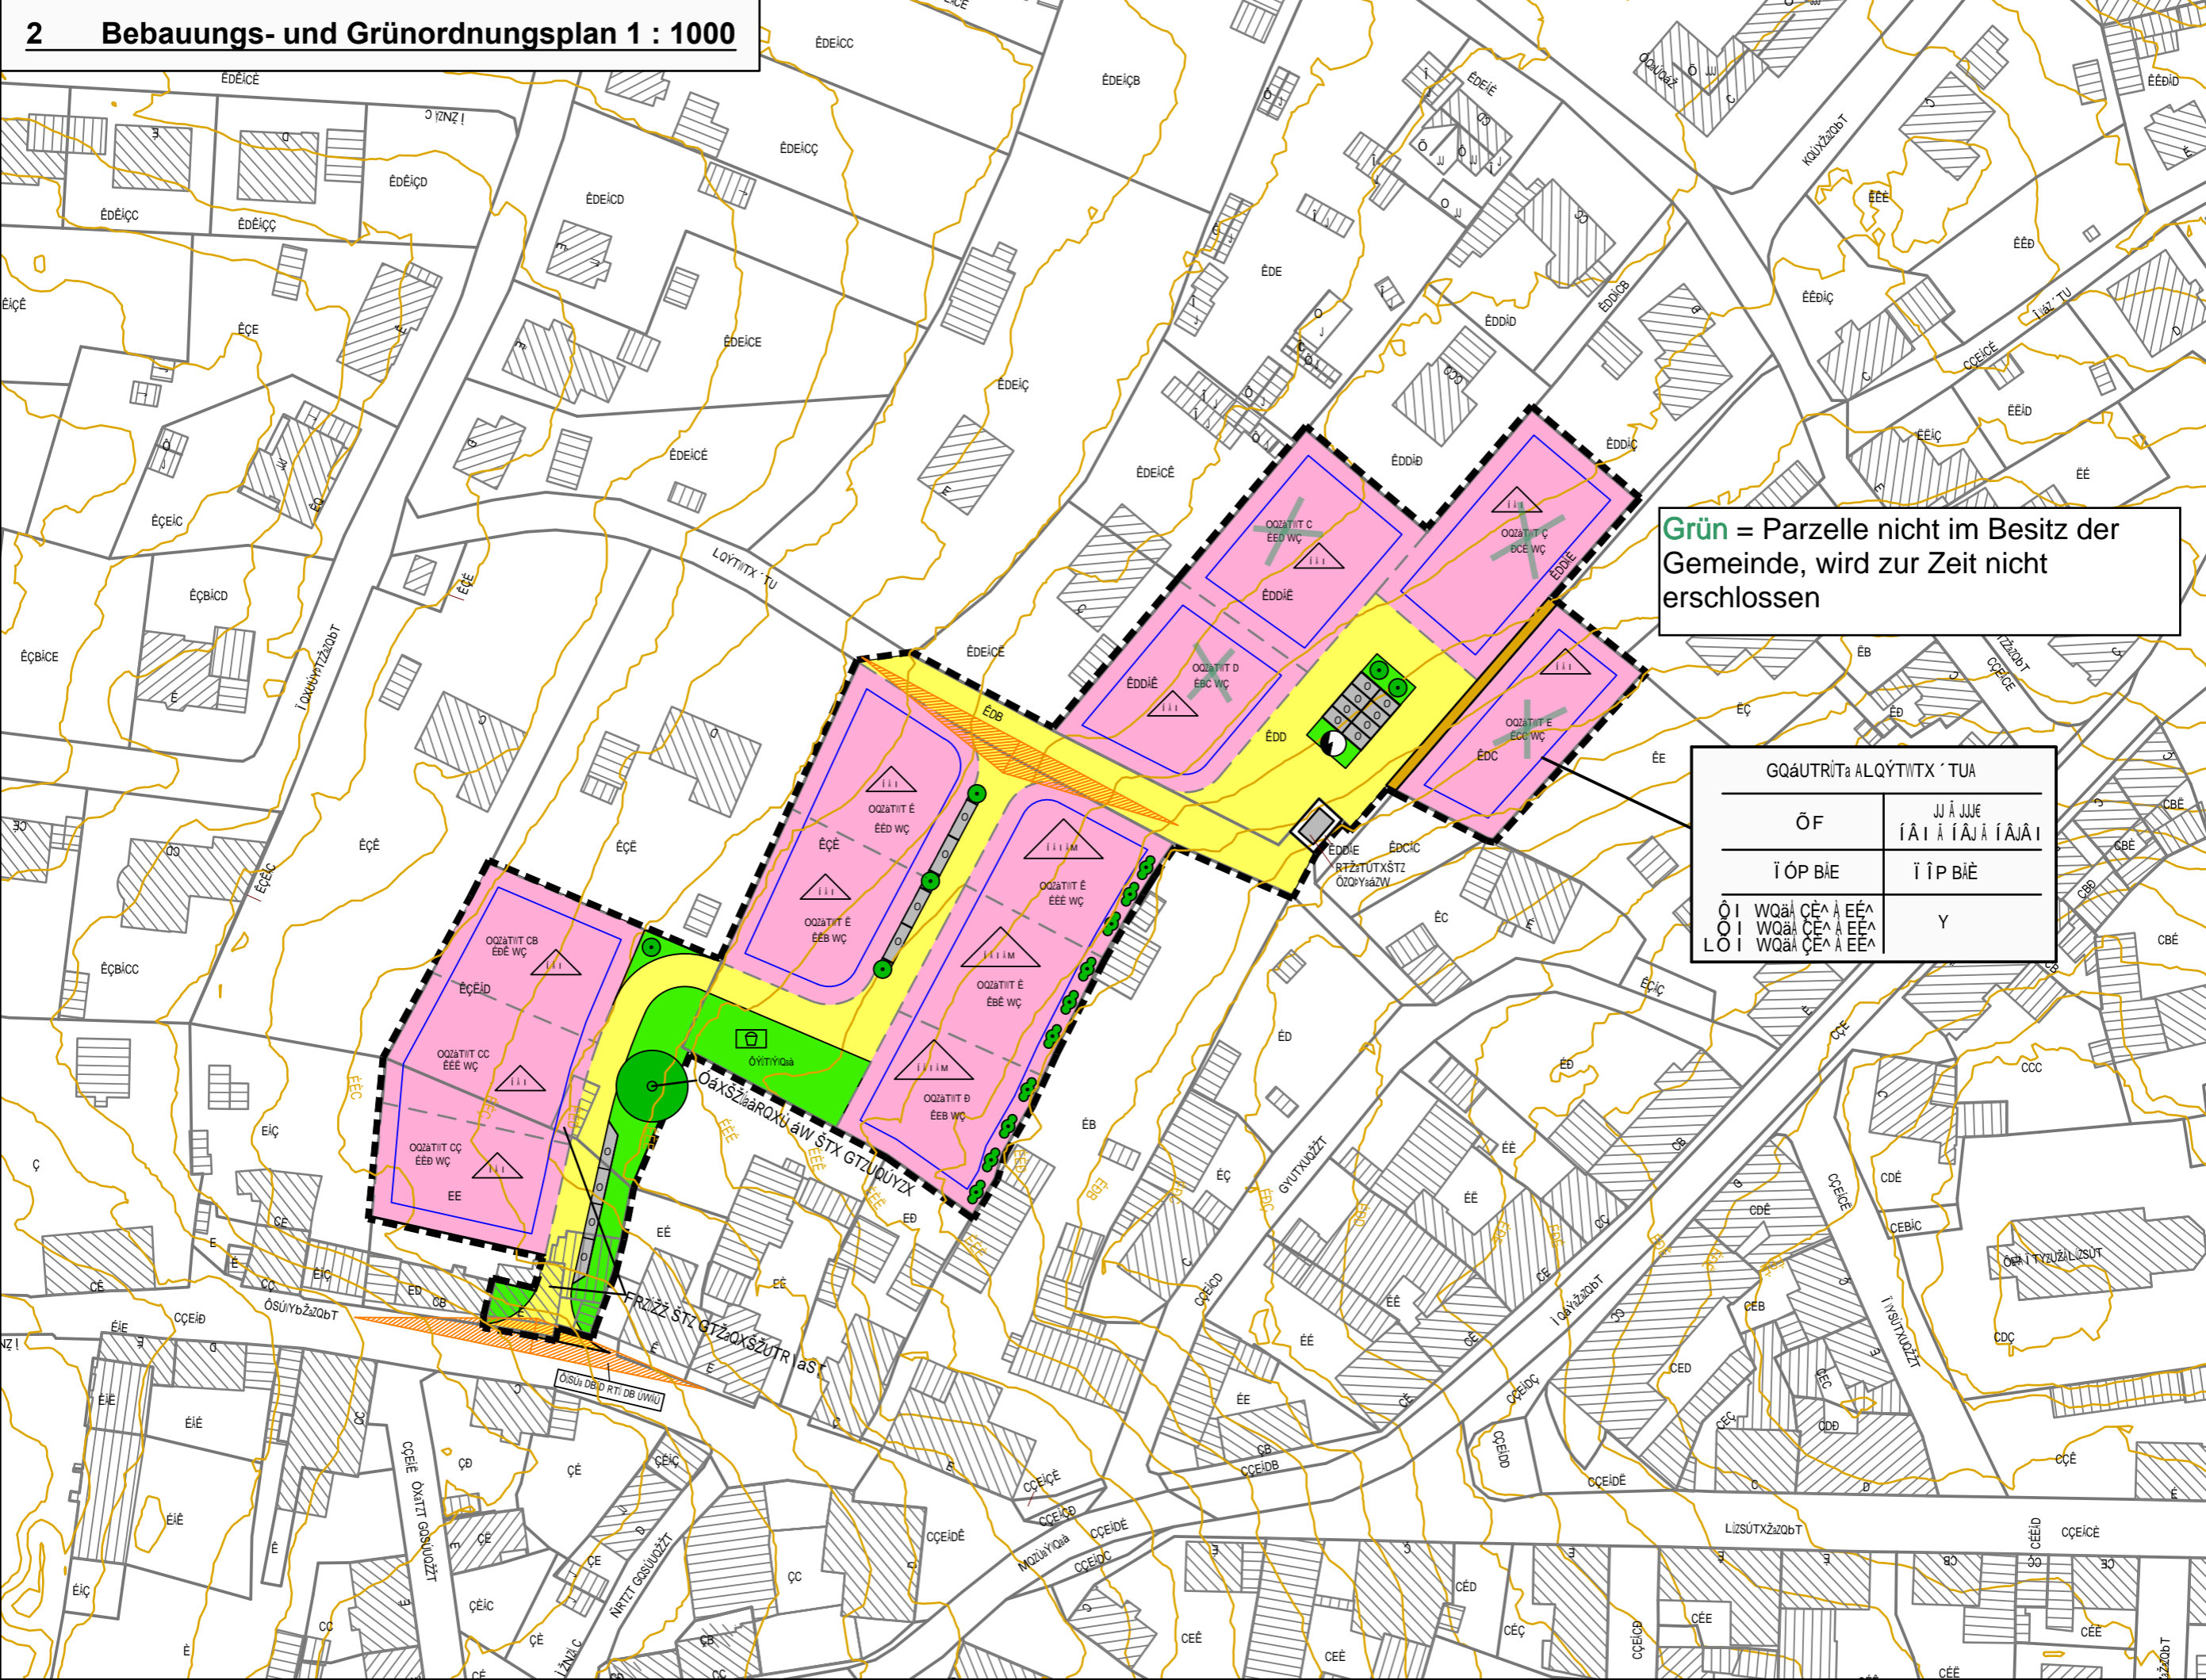

Grün = Parzelle nicht im Besitz der Gemeinde, wird zur Zeit nicht erschlossen

GQáUTRiTá ALQÝTWTX ' TUA	
ÖF	JJ Á JJJE İ Ā İ Ā Ā İ Ā Ā İ
İ ÖP BİE	İ İ P BİE
Ö İ WQā Ā ÇE Ā Ā EĒ Ā LO İ WQā Ā ÇE Ā Ā EĒ Ā	Y